

Erschliessungs- und Gestaltungsplan Lochacker

Massstab

1:1000

Verfahrensstand / Planungsstatus

öffentliche Auflage

Öffentliche Auflage vom

06.05.2024 bis 05.06.2024

Beschlossen vom Gemeinderat am

29.04.2024

Der/Die Gemeindepräsident/-in:

Der/Die Gemeindegemeinschaft/-in:

Herr Jonas Motschi

Frau Beatrice Unold

Genehmigt vom Regierungsrat mit

RRB Nr. am

Der Staatsschreiber:

Herr Andreas Eng

Publikation im Amtsblatt

am



Datum Gezeichnet
15.09.2023

Datum Revidiert
24.04.2024




Legende Neubauprojekt LOCHACKER

Genehmigungsinhalt


- Perimeter Gestaltungsplan Lochacker
- Baubereich Hochbauten Produktion
- Baubereich Hochbauten Administration
- Baubereich Hochbauten Anpassrampen/Technik
- Baubereich Hochbauten Gleisanschluss
- Verkehrsfläche LKW
- Bereich Ein- / Ausfahrt Einstellhalle
- Bereich Aussenparkplätze
- Gleisareal
- Grünfläche
- Grünraum mit Aufenthaltsqualität (Projektstand Sept. 2023)
- Wartebereich LKW
- Verkehrserschliessung Nutzfahrzeuge
- Verkehrserschliessung Ein- / Ausfahrt Einstellhalle
- Verkehrserschliessung Fussgänger/Langsamverkehr
- Baulinie

Orientierungsinhalt

- Hochspannungsleitung
- Schutzbereich Hochspannungsleitung
- Feuerwehrzufahrt
- Gewässer
- Hecke
- Achse Gleisanschluss
- Baulinie Hecke
- Baulinie Gewässer
- Sichtberme nach VSS A MFZ

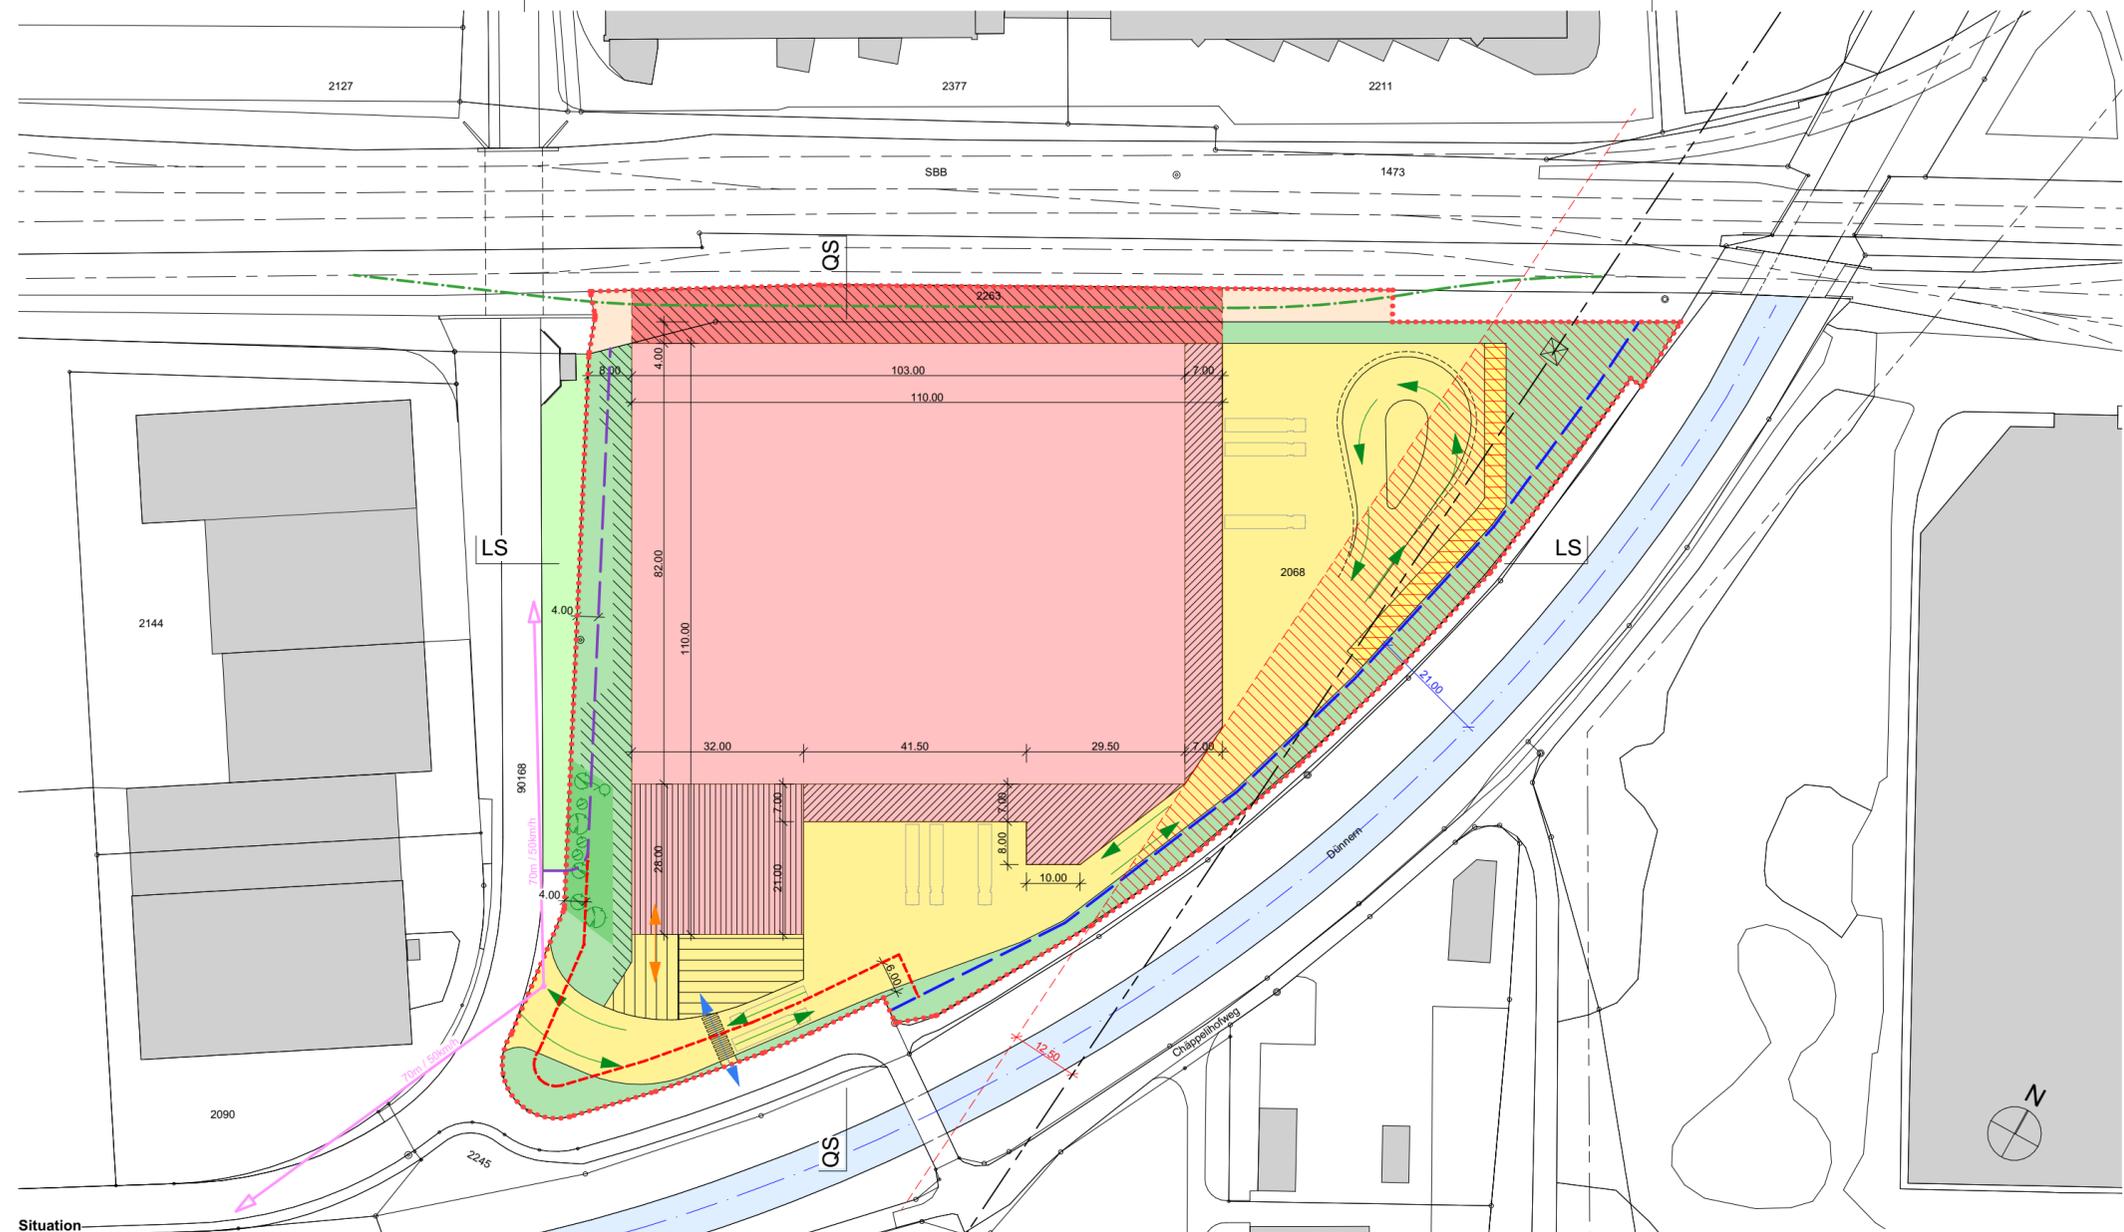

Situation

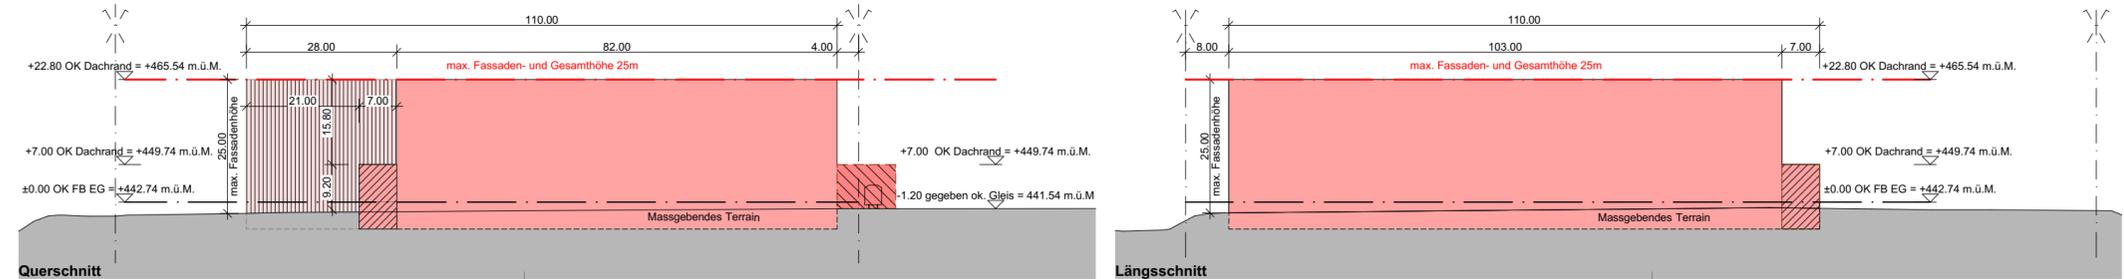

Querschnitt

Längsschnitt