


Fassade Süd

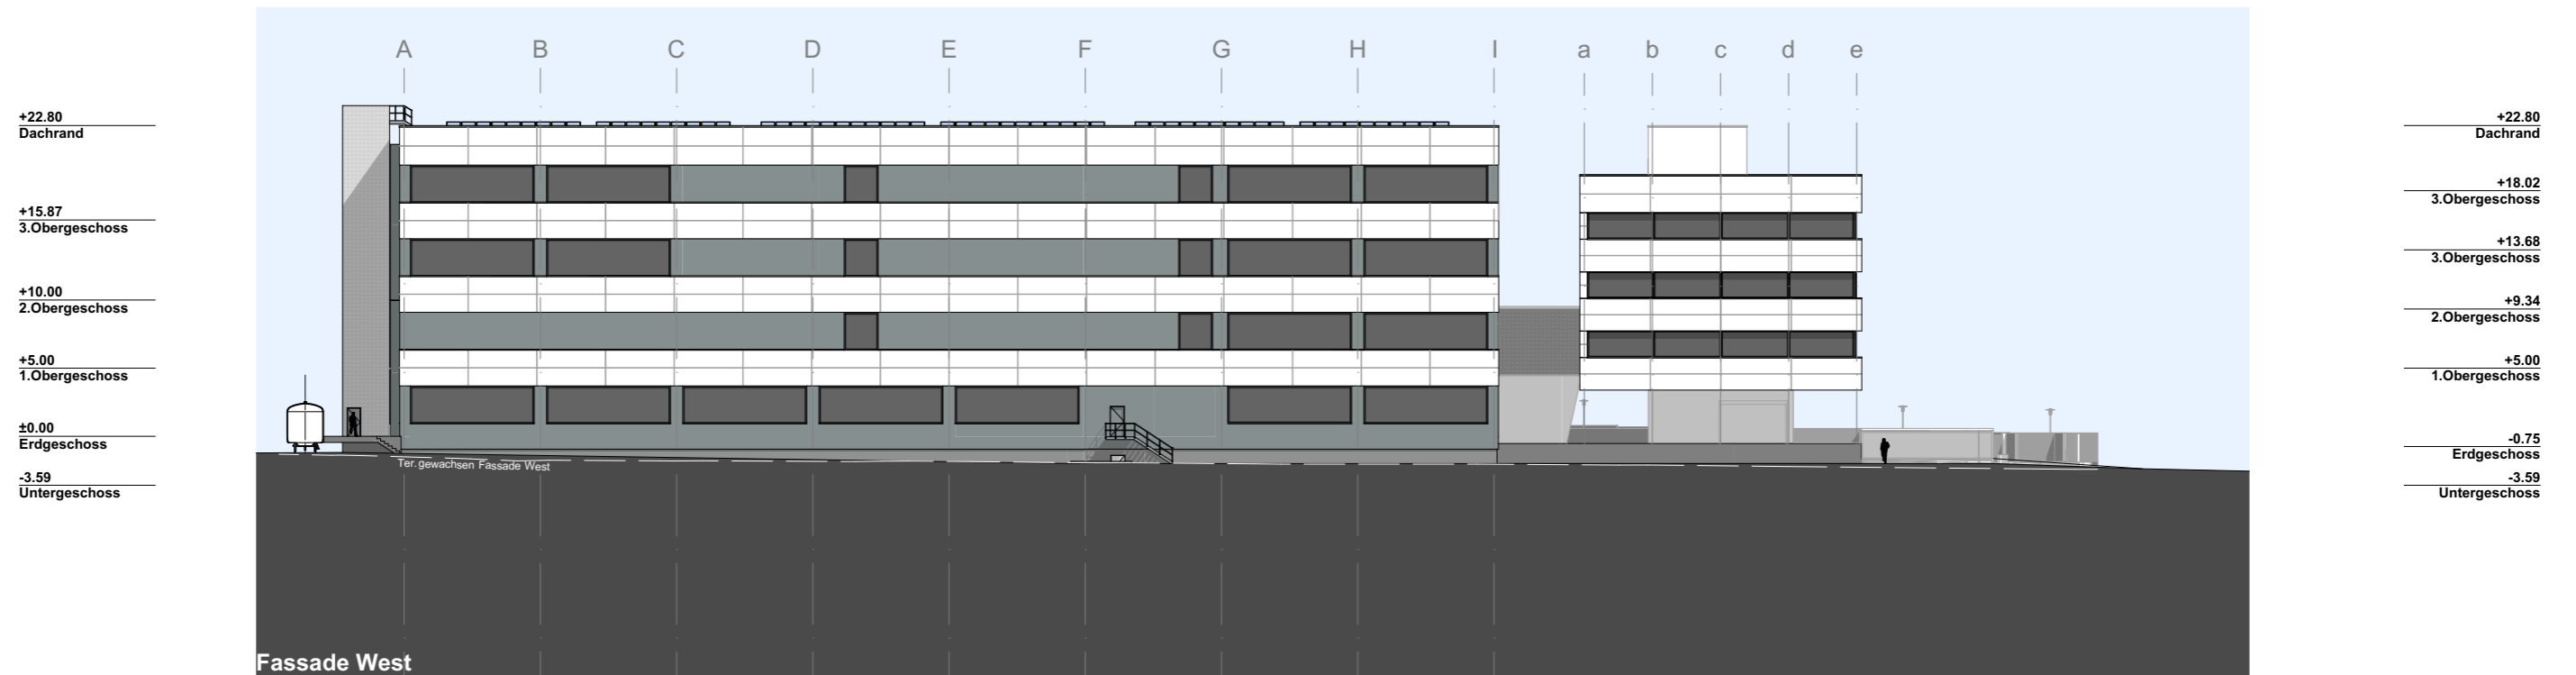

Fassade West