




Fassade Nord

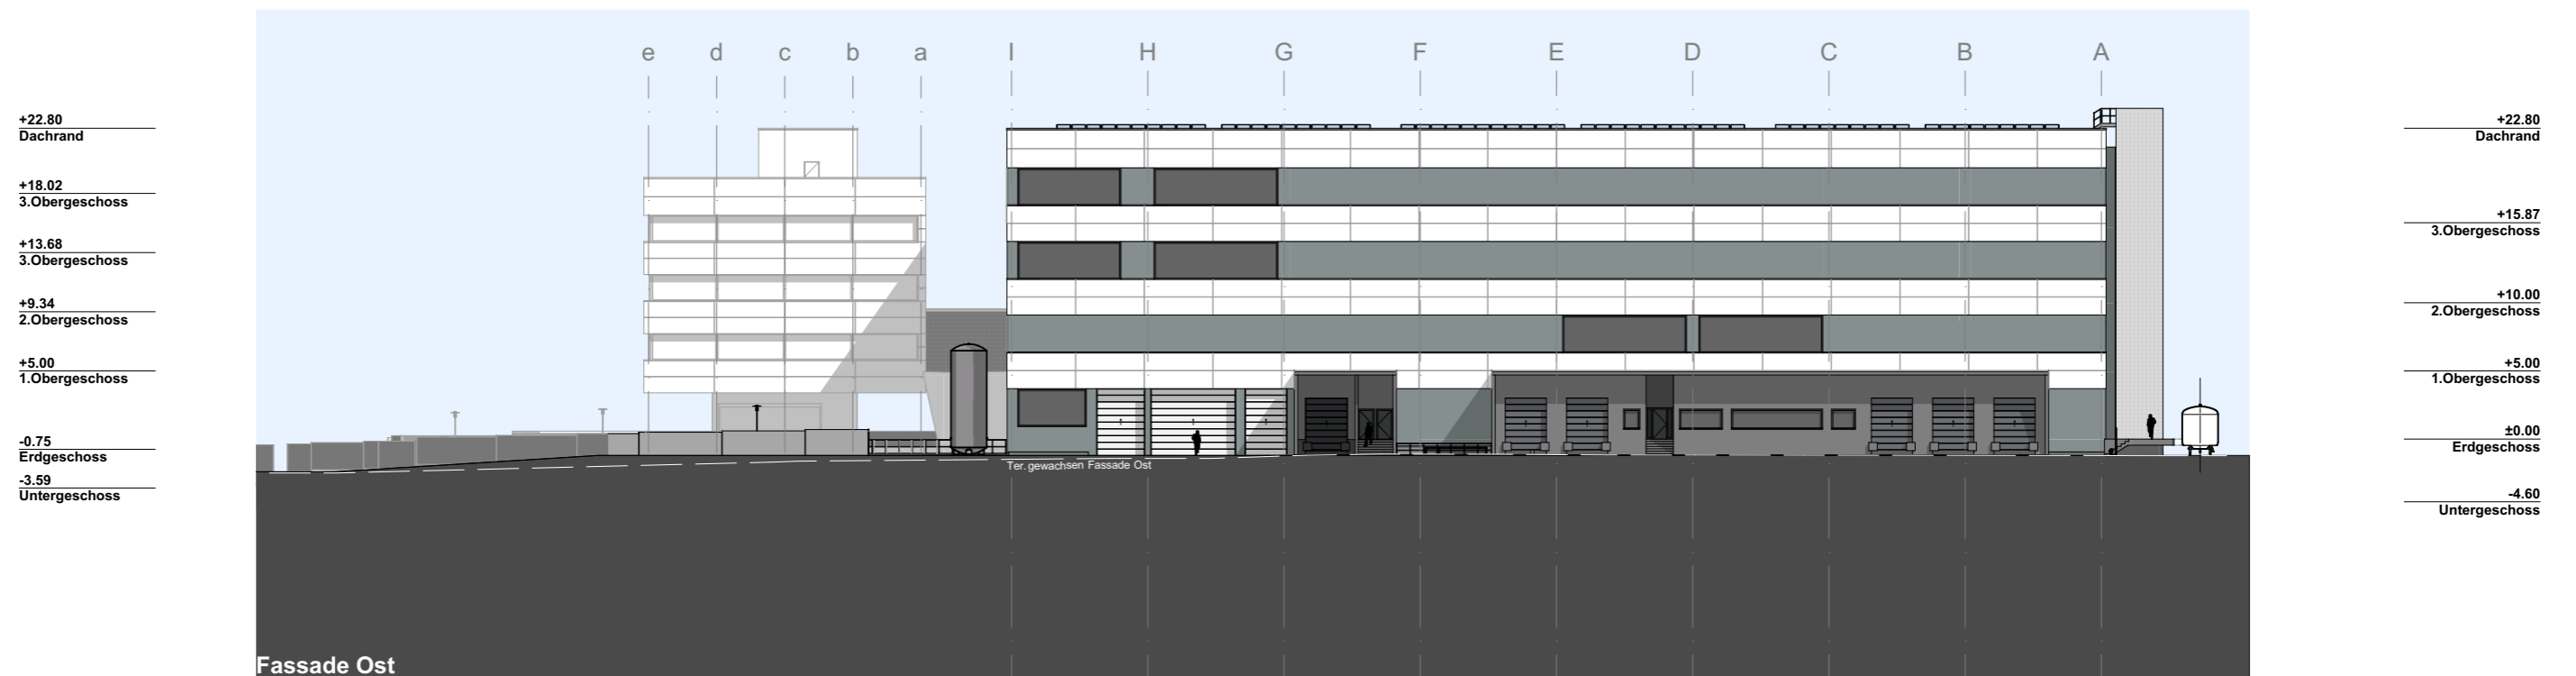

Fassade Ost