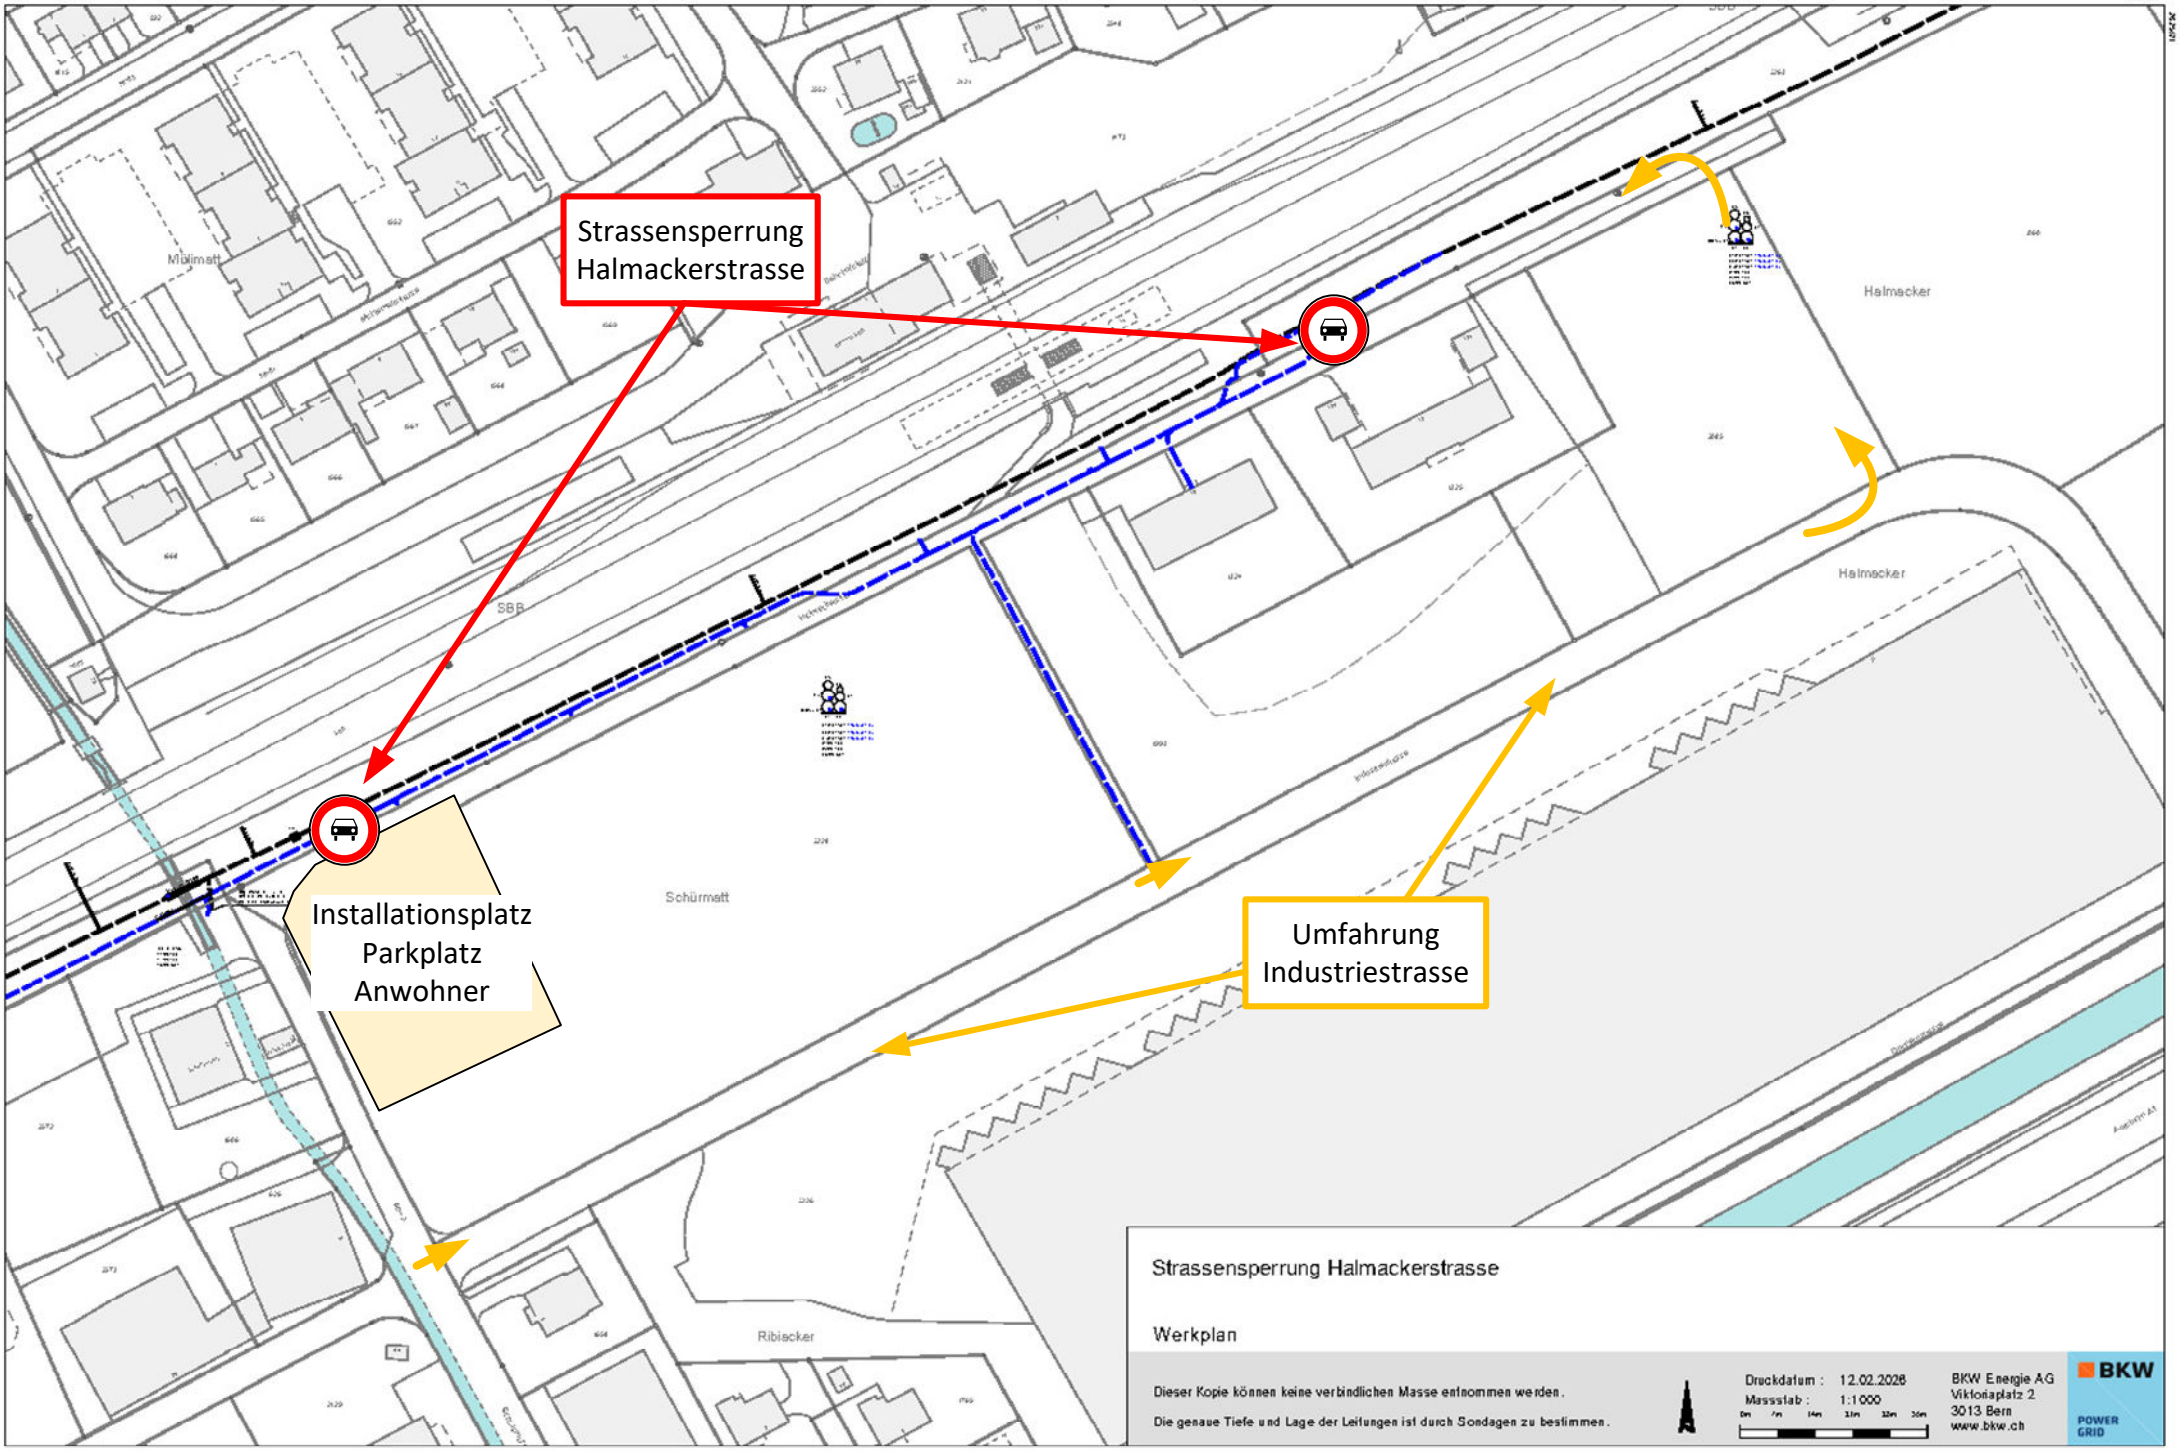
Strassensperrung
Halmackerstrasse
Installationsplatz
Parkplatz
Anwohner
Umfahrung
Industriestrasse
Halmacker
Halmacker
Schürmatt
Ribiacker
SBB
Strassensperrung Halmackerstrasse
Werkplan
Dieser Kopie können keine verbindlichen Masse entnommen werden.
Die genaue Tiefe und Lage der Leitungen ist durch Sondagen zu bestimmen.
Druckdatum : 12.02.2026
Massstab : 1:1000
BKW Energie AG
Viktoriaplatz 2
3013 Bern
www.bkw.ch
BKW
POWER GRID